

Stages Allé

Hegnspianting – Lavt.
F.eks.: syren

Etape 1

BRUGSPLENE

Eg med underplantning


Evt. boldleg

Etape 2

boldareal

Beplantning – svarende til den eksisterende
langs med Klostermarken.

Nord

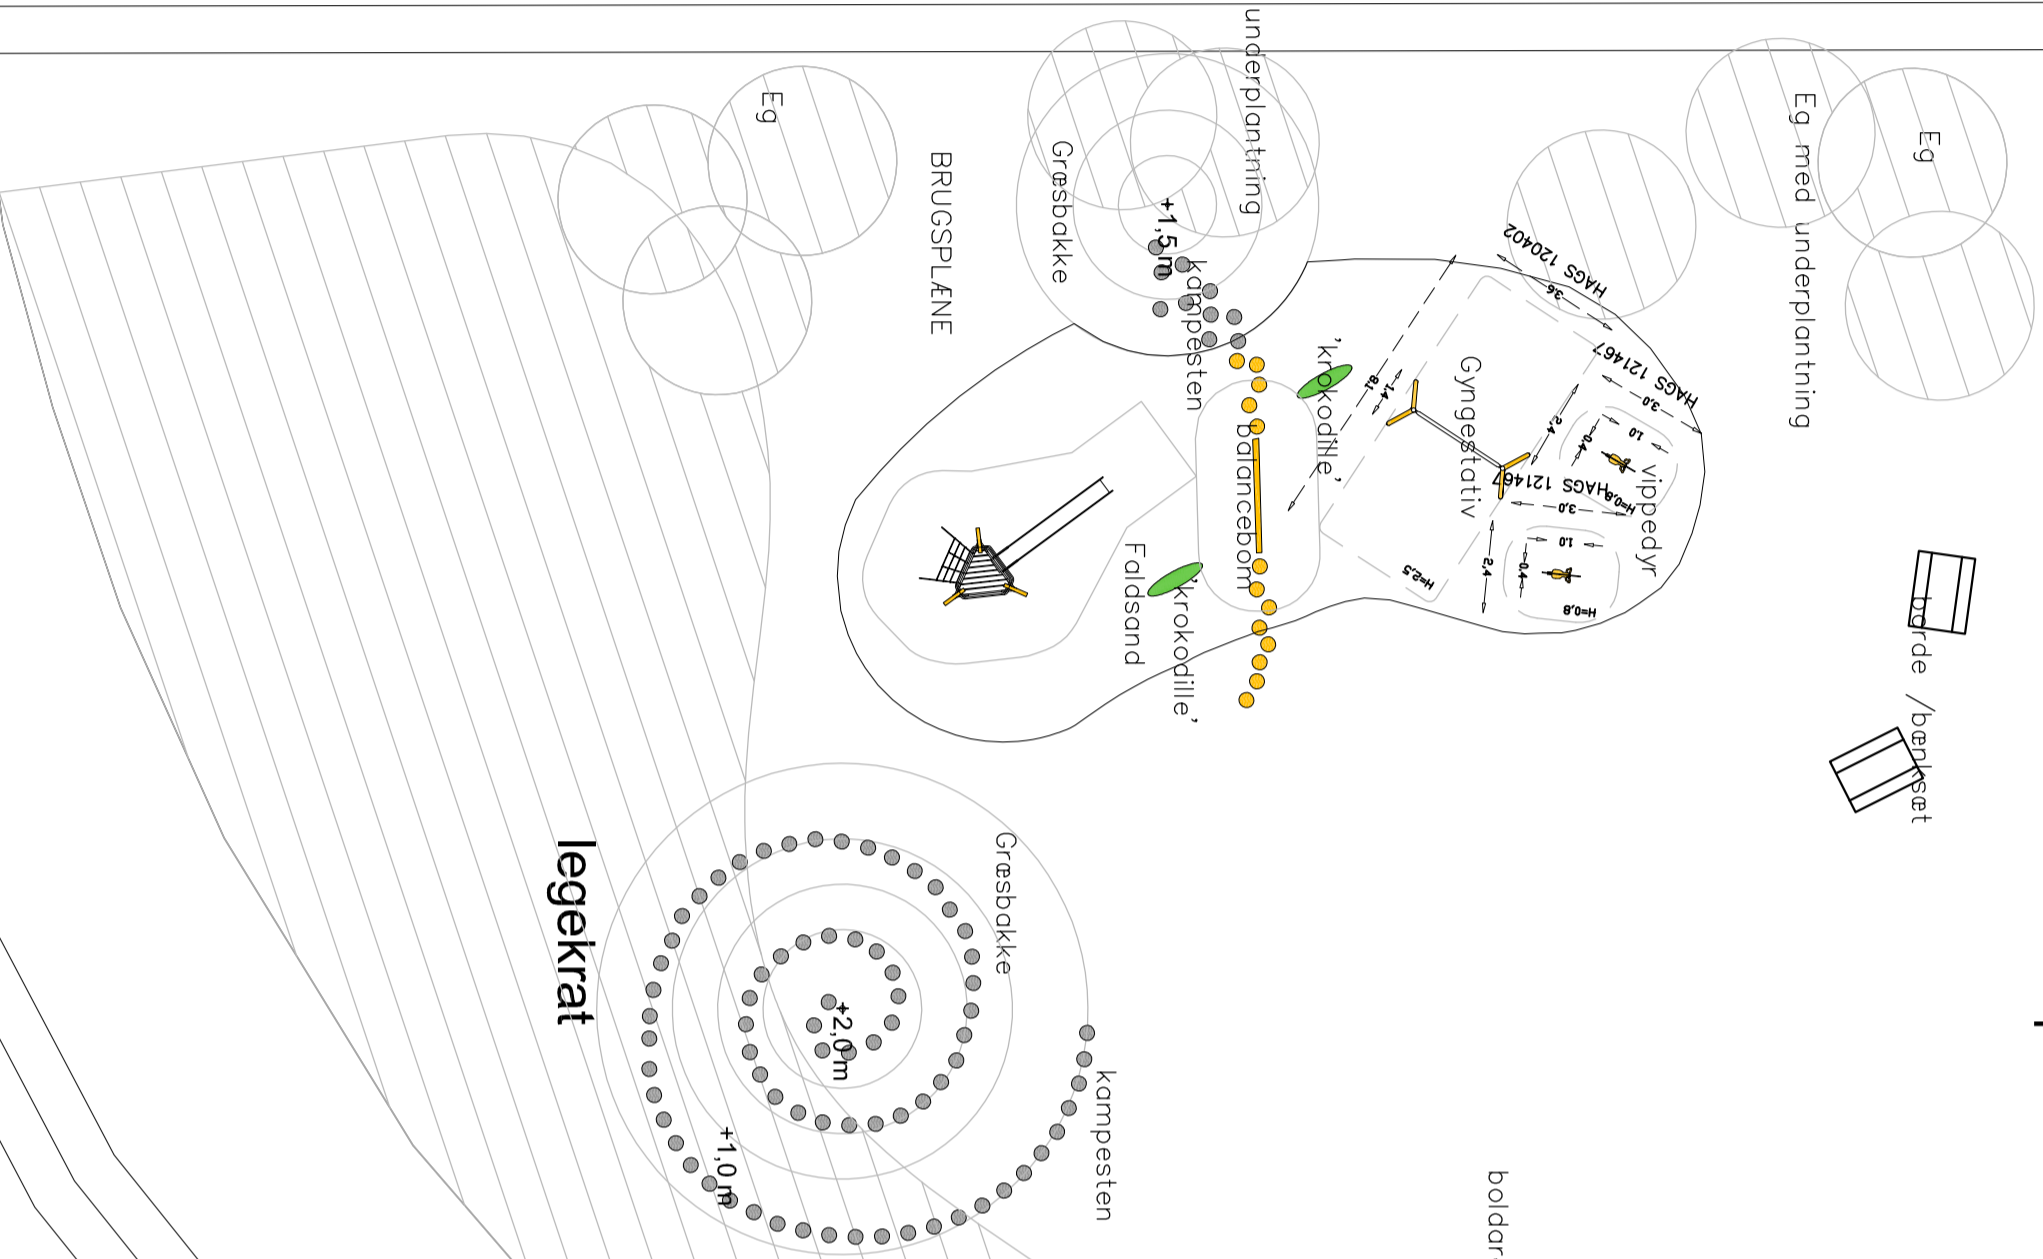

Teknik
Vej & Park

Fredesgade 30, 2.sal
Tlf.: 76161616
Fax.: 76161661

Projekt :

Klostermarken

Legeplads

Situationsplan

Mål	Dato	Sign.
1:200	02/10/07	mjl
Prof. Tegn.		
Ditt ansv.		

Tegn. nr.

Ejd. nr.	Adresse:	Matr. nr.:
Anlæg:		Sag id.
Fl. stl:		